

41-105

SADDLE TRAIL PARK OF WELLINGTON


IN PART OF SECTION 17, TWP 44S, RGE 41E
PALM BEACH COUNTY, FLORIDA
IN 3 SHEETS SHEET NO. 3

SCALE IN FEET SCALE 1" = 200'

GEE & JENSON
ENGINEERS ARCHITECTS PLANNERS INC.
WEST PALM BEACH, FLORIDA
MAY 1975

10c

| | | | | | | | | | | | | | |
|-----|---------|---------|---------|---------|---------|---------|---------|---------|---------|---------|---------|---------|---------|
| NO. | 1 | 2 | 3 | 4 | 5 | 6 | 7 | 8 | 9 | 10 | 11 | 12 | 13 |
| 1 | 100.00' | 100.00' | 100.00' | 100.00' | 100.00' | 100.00' | 100.00' | 100.00' | 100.00' | 100.00' | 100.00' | 100.00' | 100.00' |
| 2 | 100.00' | 100.00' | 100.00' | 100.00' | 100.00' | 100.00' | 100.00' | 100.00' | 100.00' | 100.00' | 100.00' | 100.00' | 100.00' |
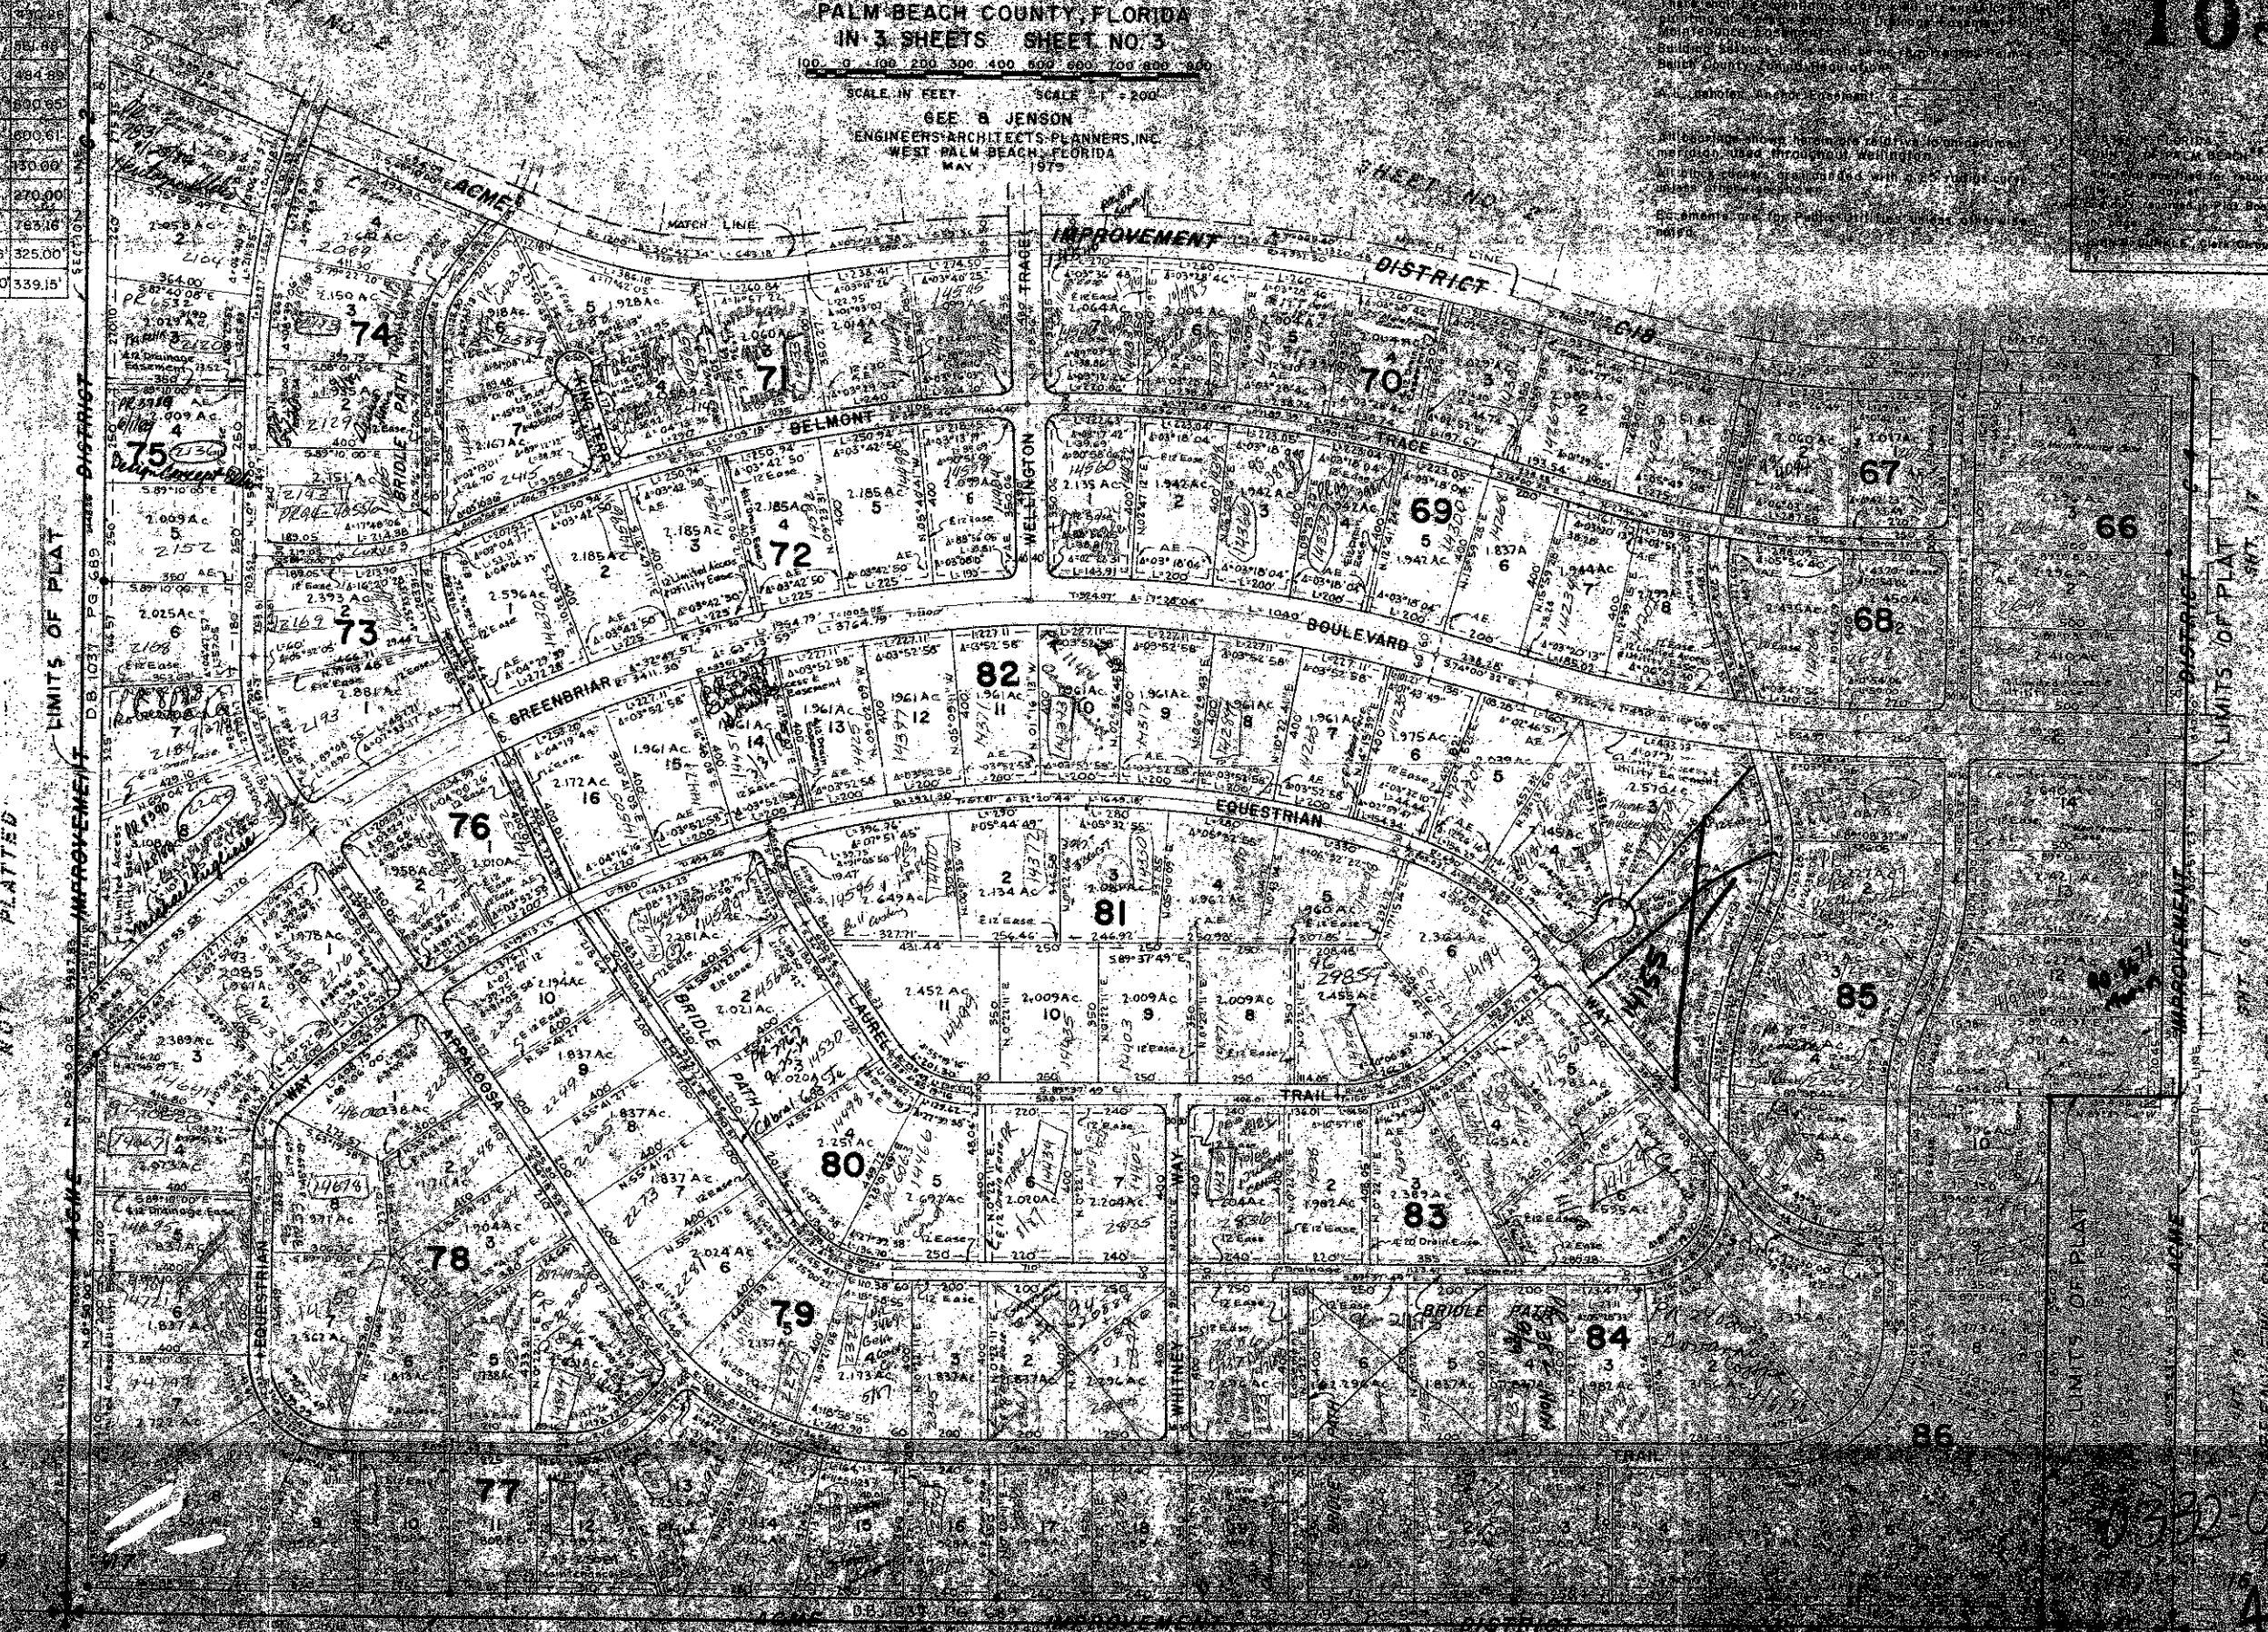

0392-027
24